

ALLEGATO A


**COMPARTO 1
CRIF S.P.A.**

N=4919100

E=1699700

Ufficio Provinciale di Bologna - Territorio Servizi Catastali - Direttore SCARPINO SALVATORE

Vis. tel. esente per fini istituzionali

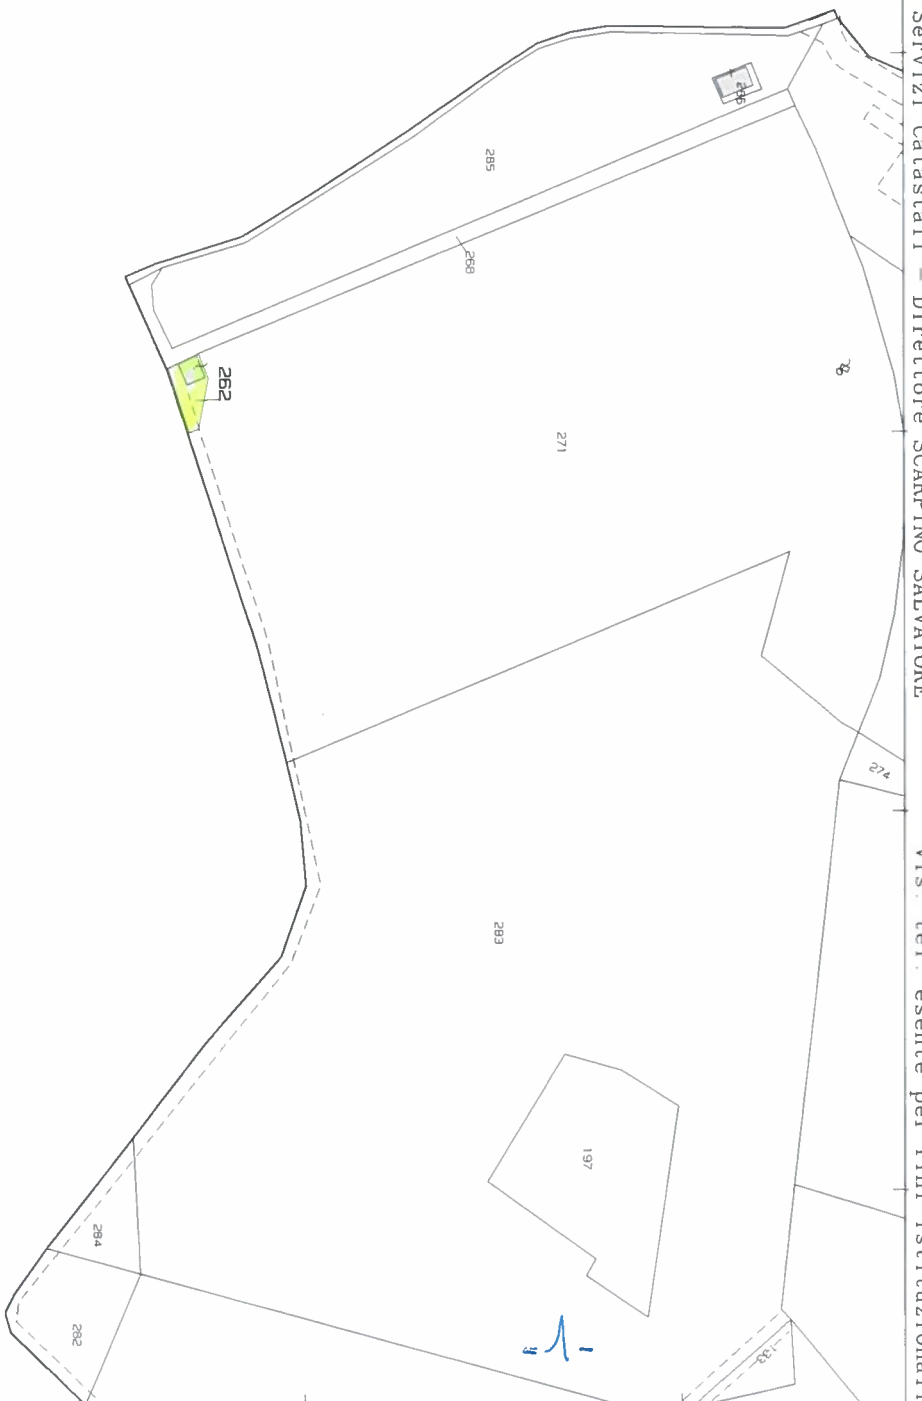

1 Particella: 262

Comune: CASTEL SAN PIETRO TERME

Scala originale: 1:2000

Dimensione cornice: 534 000 x 378 000 metri


22 Mag 2014 8:55

Prot. n. T15077/2014

Foglio: 88

N=4919100

E=1699800

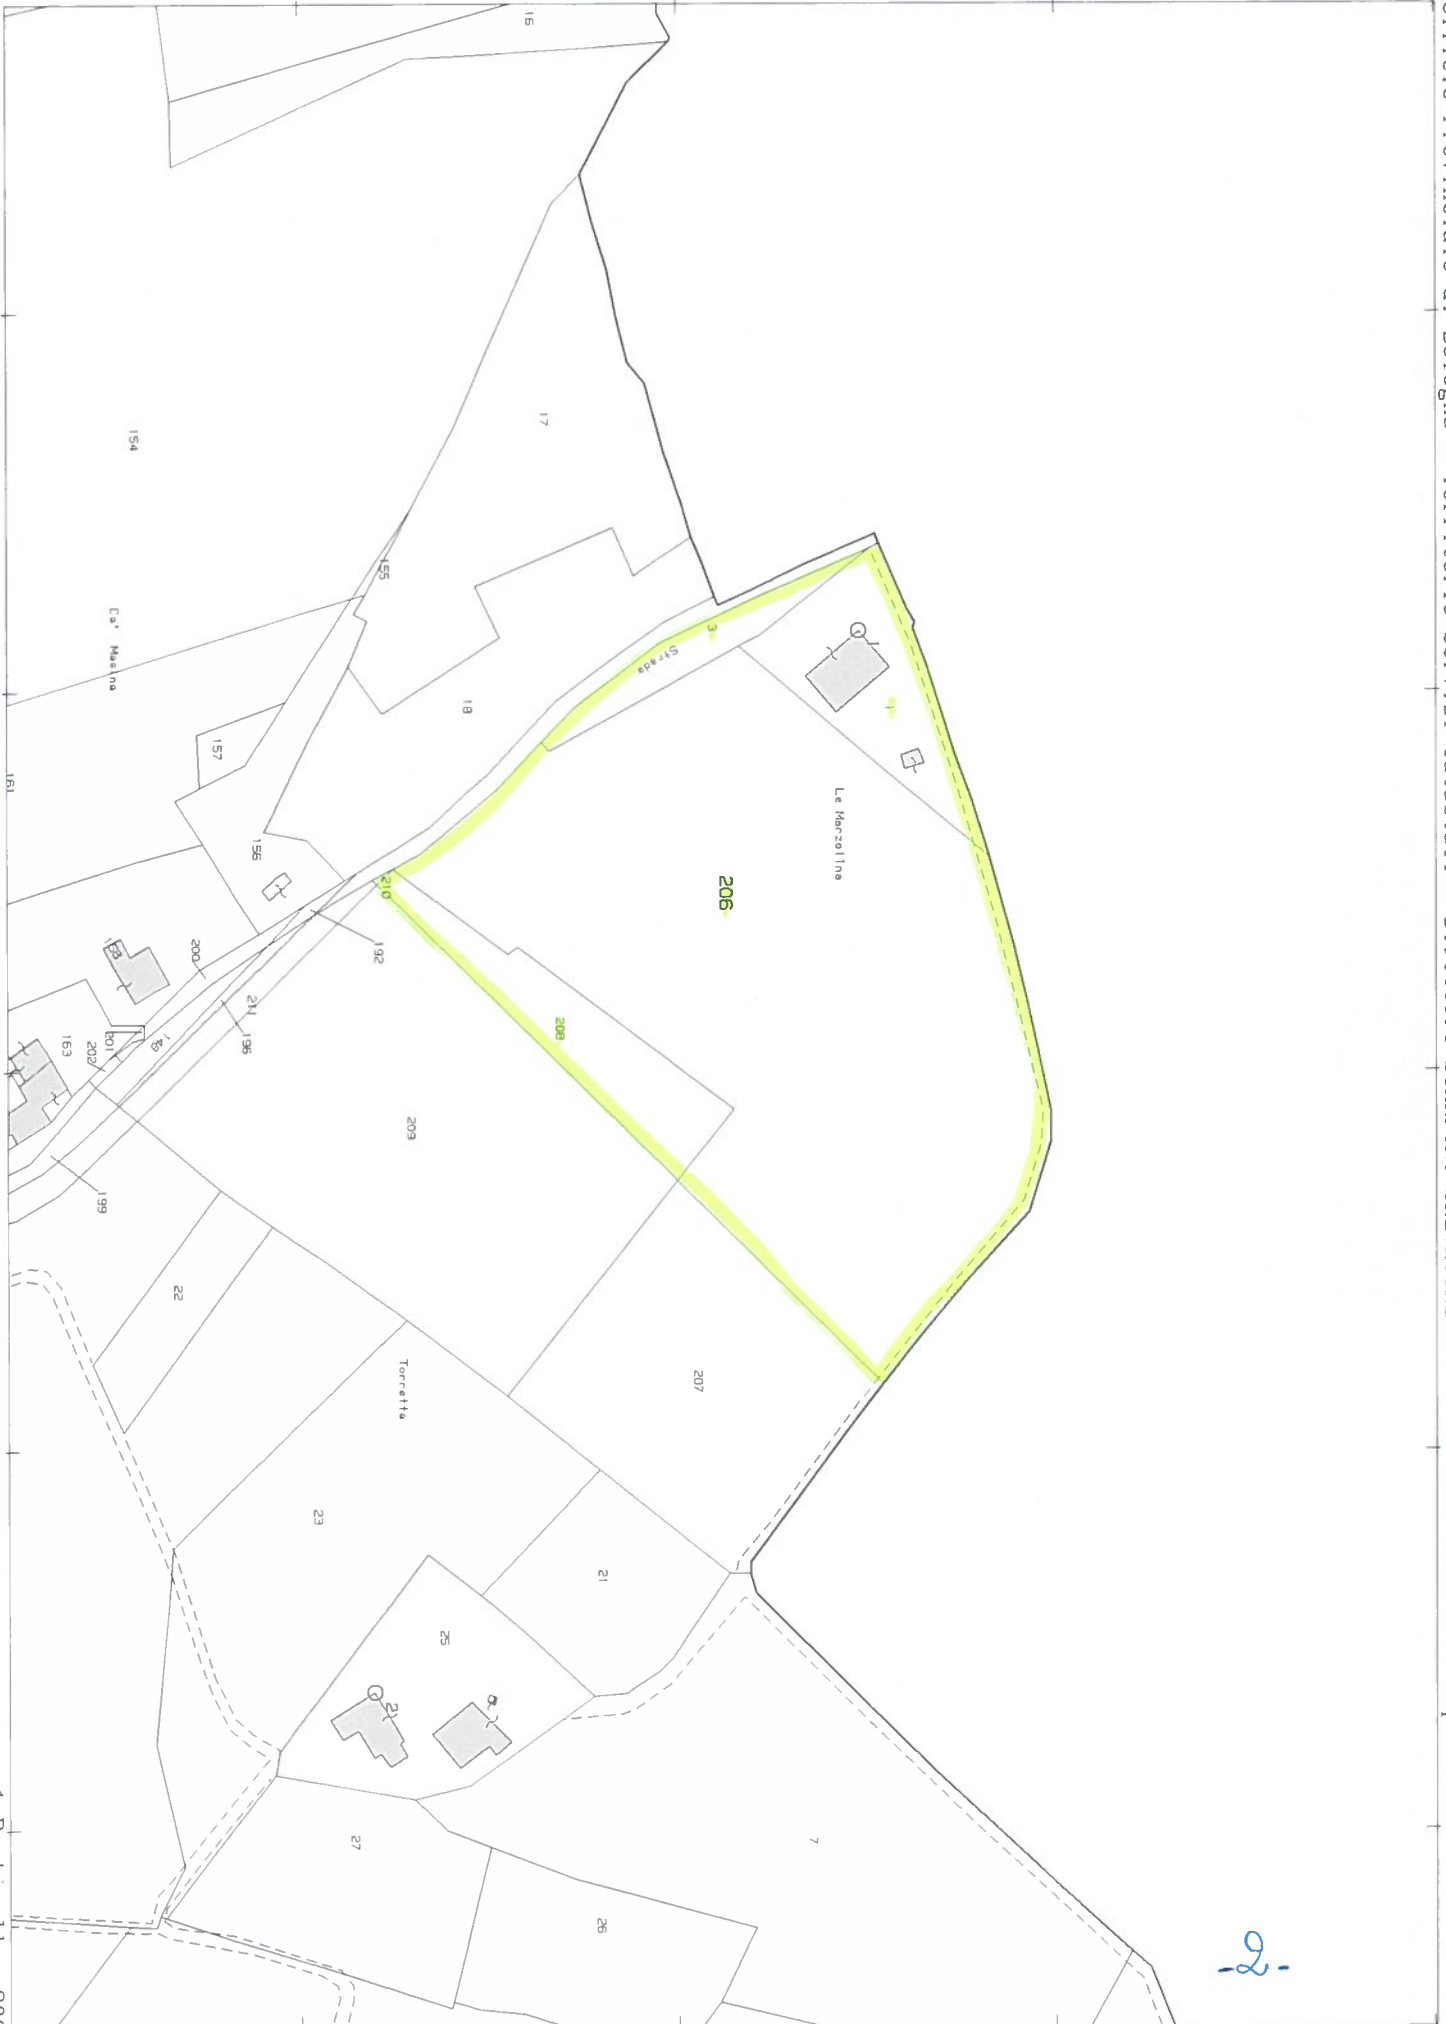

1 Particella: 206