

74800 - Richiedente: BSSL.XA87P28C265M


**Agenzia del Territorio
CATASTO FABBRICATI
Ufficio Provinciale di
Bologna**

Dichiarazione protocollo n. **BO0242992** del **15/09/2008**
Planimetria di u.i.u. in Comune di Castel San Pietro Terme
Via M.k. Gandhi civ. 6

Identificativi Catastali:
Sezione:
Foglio: 61
Particella: 760
Subalterno: 12

Compilata da:
Dal Pozzo Camillo
Iscritto all'albo:
Geometri
Prov. Bologna N. 2571

Scheda n. 1 Scala 1:200

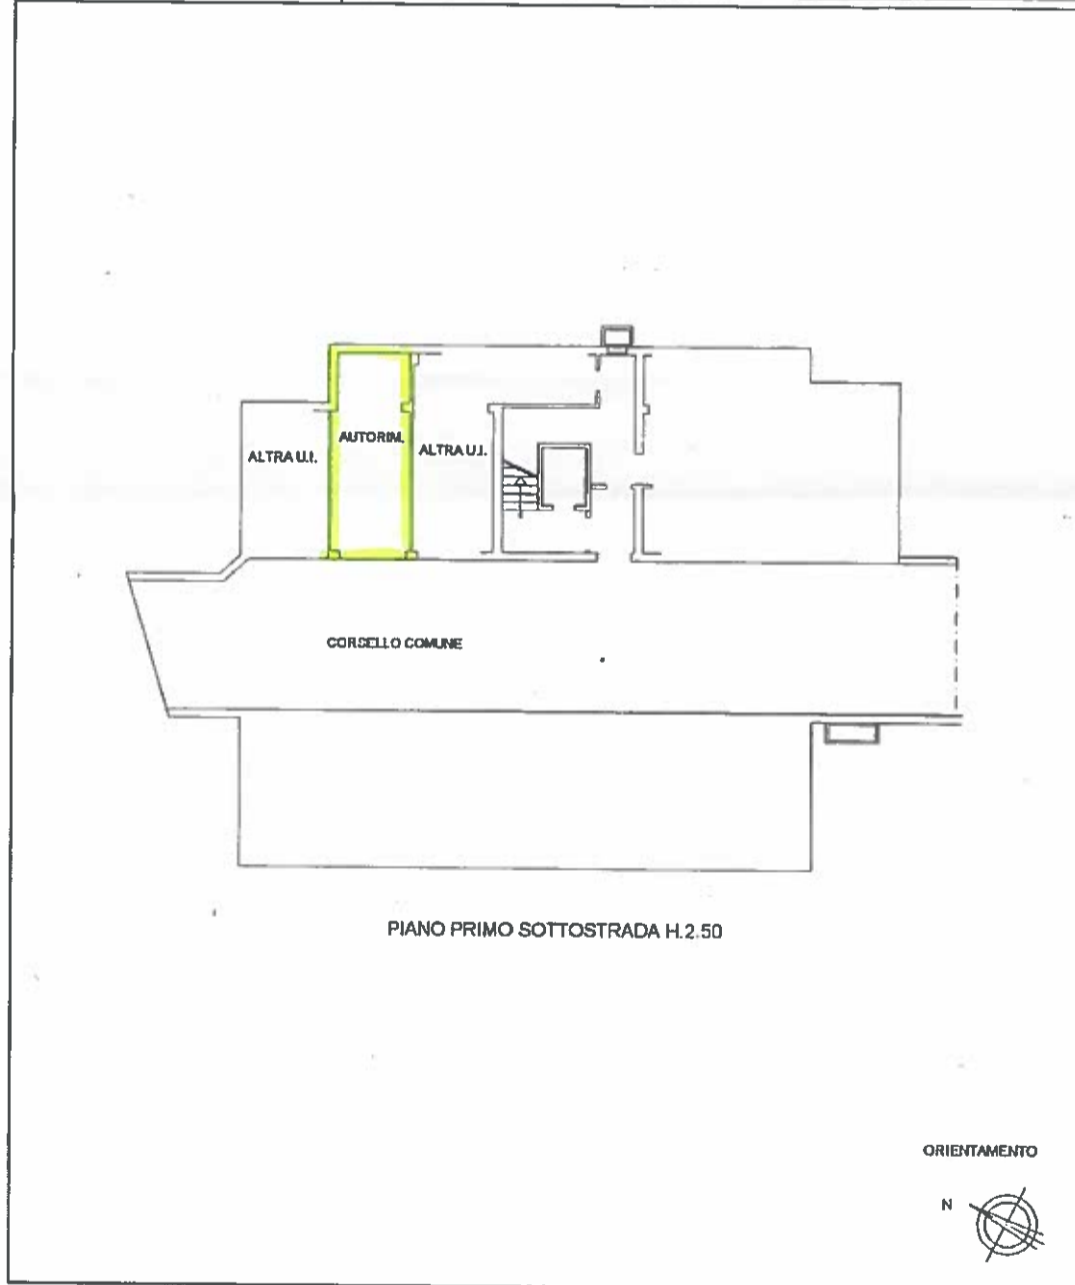

10 metri


Page 1 of 1

ALL. ALL'AVVISO DI ASSEGNAZIONE

Agenzia del Territorio
CATASTO FABBRICATI
Ufficio Provinciale di
Bologna

Dichiarazione protocollo n° BO0242992 del 15/09/2008	
Planimetria di u.i.u. in Comune di Castel San Pietro Terme	
Via M.k. Gandhi civ. 6	
Identificativi Catastali:	Compilata da:
Sesione:	Dal Pozzo Camillo
Foglio: 61	Isritto all'albo:
Particella: 760	Geometri
Subalterno: 2	Prov. Bologna N. 2571

Scheda n. 1 Scala 1:200

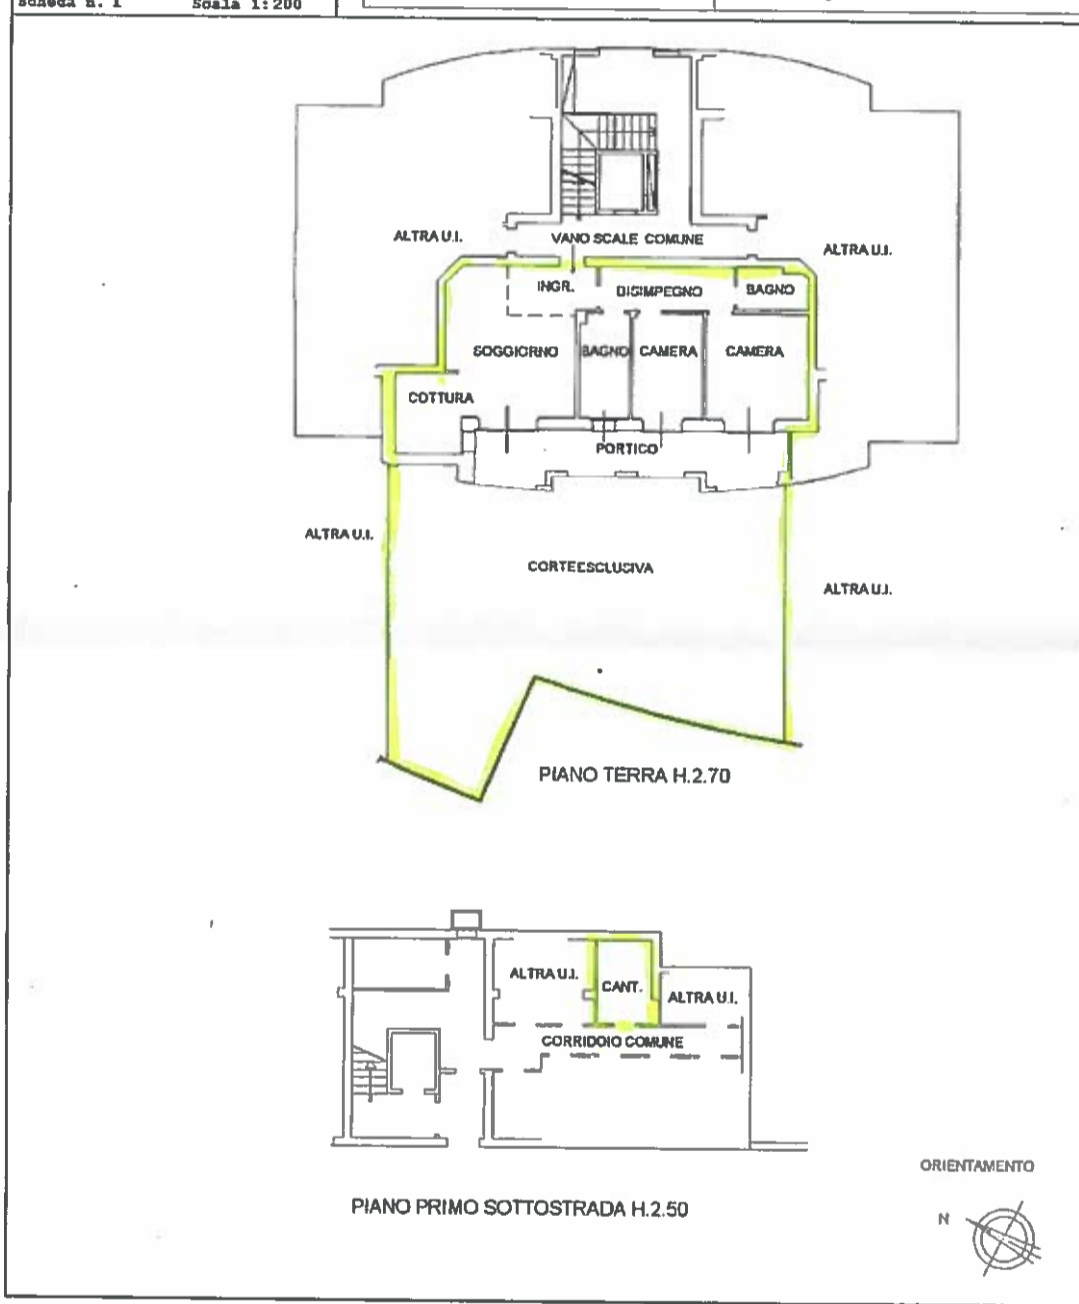

20